


LOPEZ NOTOS
ALFONSO

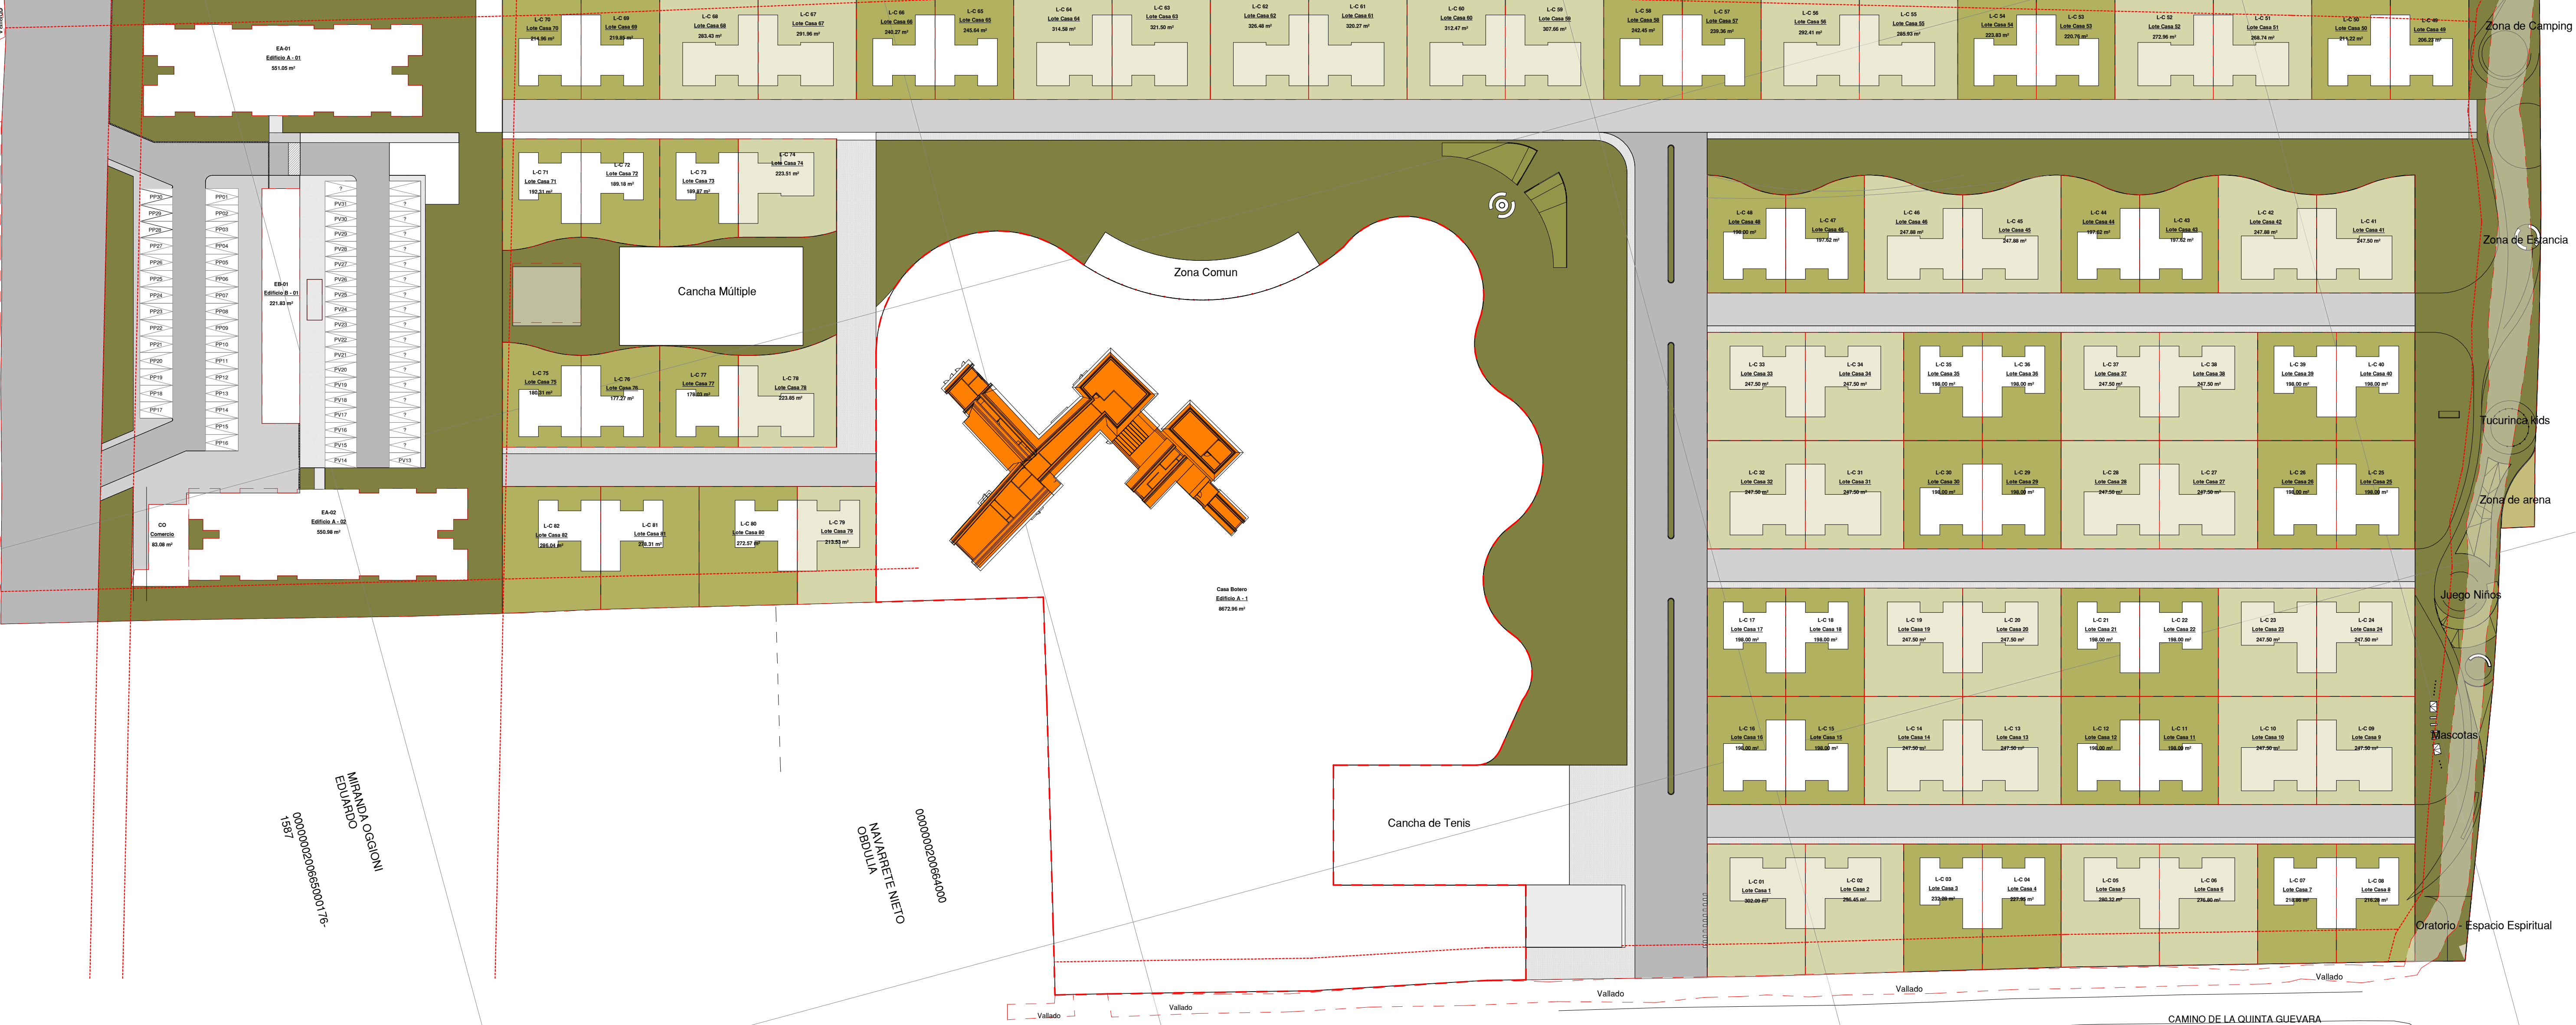

Nivel 1 Propuesta

1 : 500

Total Loteo				
Marca	Nombre	Área Lote	Tipo	Recuento
CASA BOTERO				
CE	Edificio A - 1	8572.96 m²		1
CO	Comunal Edificio	93.64 m²		1
EA-01	Edificio A - 01	551.05 m²		1
EA-02	Edificio A - 02	550.98 m²		1
EB-01	Edificio B - 01	227.83 m²		1
Lote Total	Linderos	49653.22 m²		1
PC	Portería Casas	45.00 m²		8

Total Loteo				
Marca	Nombre	Área Lote	Tipo	Recuento
CASA BOTERO				
L-C 03	Lote Casa 3	232.28 m²	A	1
L-C 04	Lote Casa 4	227.55 m²	A	1
L-C 07	Lote Casa 7	218.56 m²	A	1
L-C 08	Lote Casa 8	215.28 m²	A	1
L-C 11	Lote Casa 11	198.00 m²	A	1
L-C 12	Lote Casa 12	198.00 m²	A	1
L-C 15	Lote Casa 15	198.00 m²	A	1
L-C 16	Lote Casa 16	198.00 m²	A	1
L-C 17	Lote Casa 17	198.00 m²	A	1
L-C 18	Lote Casa 18	198.00 m²	A	1
L-C 21	Lote Casa 21	198.00 m²	A	1
L-C 22	Lote Casa 22	198.00 m²	A	1
L-C 25	Lote Casa 25	198.00 m²	A	1
L-C 26	Lote Casa 26	198.00 m²	A	1
L-C 29	Lote Casa 29	198.00 m²	A	1
L-C 30	Lote Casa 30	198.00 m²	A	1
L-C 35	Lote Casa 35	198.00 m²	A	1

Total Loteo				
Marca	Nombre	Área Lote	Tipo	Recuento
CASA BOTERO				
L-C 36	Lote Casa 36	198.00 m²	A	1
L-C 39	Lote Casa 39	198.00 m²	A	1
L-C 40	Lote Casa 40	198.00 m²	A	1
L-C 43	Lote Casa 43	197.82 m²	A	1
L-C 44	Lote Casa 44	197.82 m²	A	1
L-C 47	Lote Casa 47	197.82 m²	A	1
L-C 48	Lote Casa 48	198.00 m²	A	1
L-C 49	Lote Casa 49	206.23 m²	A	1
L-C 50	Lote Casa 50	211.22 m²	A	1
L-C 53	Lote Casa 53	220.76 m²	A	1
L-C 54	Lote Casa 54	223.83 m²	A	1
L-C 57	Lote Casa 57	239.36 m²	A	1
L-C 58	Lote Casa 58	242.45 m²	A	1
L-C 65	Lote Casa 65	245.64 m²	A	1
L-C 66	Lote Casa 66	240.27 m²	A	1
L-C 69	Lote Casa 69	219.85 m²	A	1
L-C 70	Lote Casa 70	214.96 m²	A	1
L-C 71	Lote Casa 71	189.31 m²	A	1
L-C 72	Lote Casa 72	189.18 m²	A	1
L-C 73	Lote Casa 73	189.87 m²	A	1
L-C 75	Lote Casa 75	180.31 m²	A	1
L-C 76	Lote Casa 76	177.27 m²	A	1
L-C 77	Lote Casa 77	178.03 m²	A	1
L-C 80	Lote Casa 80	272.57 m²	A	1
L-C 81	Lote Casa 81	278.31 m²	A	1
L-C 82	Lote Casa 82	286.04 m²	A	1

Total Loteo				
Marca	Nombre	Área Lote	Tipo	Recuento
CASA BOTERO				
L-C 01	Lote Casa 1	302.09 m²	B	1
L-C 02	Lote Casa 2	296.45 m²	B	1
L-C 05	Lote Casa 5	290.32 m²	B	1
L-C 06	Lote Casa 6	276.80 m²	B	1
L-C 09	Lote Casa 9	247.50 m²	B	1
L-C 10	Lote Casa 10	247.50 m²	B	1
L-C 13	Lote Casa 13	247.50 m²	B	1
L-C 14	Lote Casa 14	247.50 m²	B	1
L-C 19	Lote Casa 19	247.50 m²	B	1
L-C 20	Lote Casa 20	247.50 m²	B	1
L-C 23	Lote Casa 23	247.50 m²	B	1
L-C 24	Lote Casa 24	247.50 m²	B	1
L-C 27	Lote Casa 27	247.50 m²	B	1
L-C 28	Lote Casa 28	247.50 m²	B	1
L-C 31	Lote Casa 31	247.50 m²	B	1
L-C 32	Lote Casa 32	247.50 m²	B	1
L-C 33	Lote Casa 33	247.50 m²	B	1
L-C 34	Lote Casa 34	247.50 m²	B	1
L-C 37	Lote Casa 37	247.50 m²	B	1
L-C 38	Lote Casa 38	247.50 m²	B	1
L-C 41	Lote Casa 41	247.50 m²	B	1
L-C 42	Lote Casa 42	247.50 m²	B	1
L-C 45	Lote Casa 45	247.88 m²	B	1
L-C 46	Lote Casa 46	247.88 m²	B	1
L-C 51	Lote Casa 51	208.4 m²	B	1

Total general: 90 90 7627.82 m2

149 CABIDA BOTERO

Capítulo : Arquitectónico

Revisión : 4-101

Escala: 1 : 500

Fecha: 20.05.19

Unidad Arquitectónica : URBANISMO | 04

Archivo : 149_04_Urbanismo

Programa : REVIT 2018

01. Implantación - Propuesta V1

CONTENIDO

OBSERVACIONES

PROPIETARIO

Propietario

Arq. Pablo Gonzales

Arq. Diseñador

Arq. Andrea del Pilar Quiñones Sanmiguel

Arq. Colaborador

57unoestudio

Cra 9 No. 67 A - 19 of. 402 Telefono: 57(1)805 1869

Bogotá D.C. - Colombia